

REFORMA CT Y NUEVA LMTS PARA CIERRE ENTRE LÍNEAS SNT839 Y PAI802 (BOQUEIXÓN)


**TI** TECNORED INGENIERIA

AUTOR: DAVID NÚÑEZ FERNÁNDEZ  
INGENIERO INDUSTRIAL  
COLEGIADO ICOIIG Nº 1.534

DIN-A4	ESCALAS: 1:5000
	PLANO 4

CATASTRO

FECHA: 11/07/2025
EXP.: 20250000040954
ENCARGO: 20250000040954E1

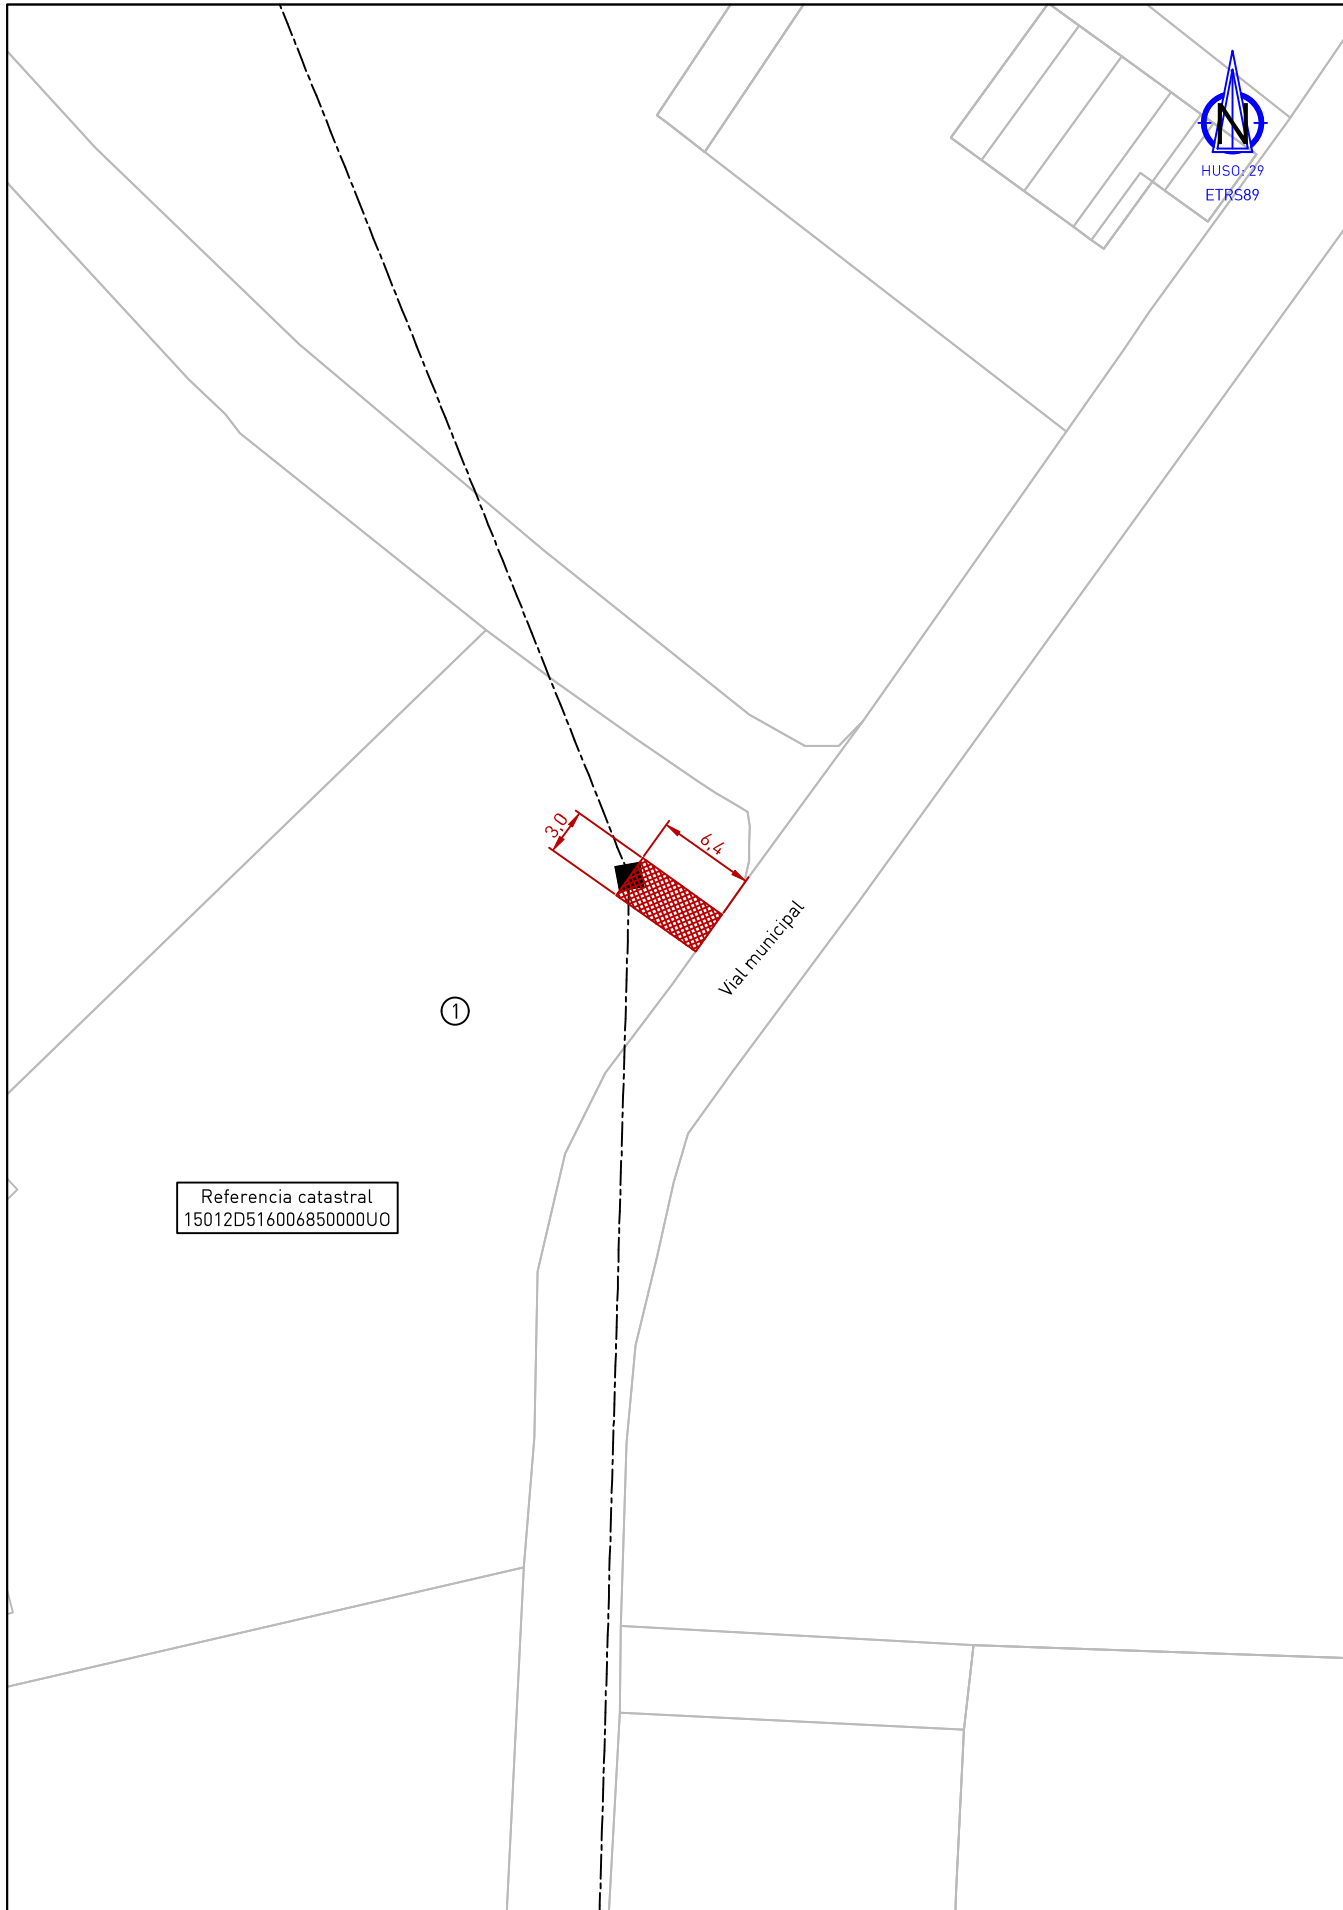

REFORMA CT Y NUEVA LMTS PARA CIERRE ENTRE LÍNEAS SNT839 Y PAI802 (BOQUEIXÓN)

**TI TECNORED INGENIERIA**  
AUTOR: DAVID NÚÑEZ FERNÁNDEZ  
INGENIERO INDUSTRIAL  
COLEGIADO ICOIIG Nº 1.534

DIN-A4  
ESCALAS:  
1:500  
PLANO 5

PLANO DE SERVIDUMBRE

FECHA: 11/07/2025  
EXP.: 20250000040954  
ENCARGO: 20250000040954E1

CVD: G9TbbKcYl46ysroAFJb/ Verificable en la Sede Electrónica del Organismo. <https://sede.boqueixon.com/>